


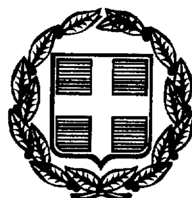

ΕΦΗΜΕΡΙΣ ΤΗΣ ΚΥΒΕΡΝΗΣΕΩΣ

ΤΗΣ ΕΛΛΗΝΙΚΗΣ ΔΗΜΟΚΡΑΤΙΑΣ

ΤΕΥΧΟΣ ΤΕΤΑΡΤΟ **Αρ. Φύλλου 293**

28 Απριλίου 1999

ΠΕΡΙΕΧΟΜΕΝΑ

ΑΝΑΔΑΣΩΣΕΙΣ

ΑΠΟΦΑΣΕΙΣ

ΠΟΛΕΟΔΟΜΙΑ

ΑΠΟΦΑΣΕΙΣ

ΑΝΑΔΑΣΩΣΕΙΣ

ΑΠΟΦΑΣΕΙΣ

Αριθ. 207 (1)

Κήρυξη αναδασωτέας έκτασης δυο στρεμμάτων οκτακοσίων ενενήντα έξι (2,896) τ.μ. στη θέση Χαλικερό Κοινότητας Γουμέρου Ν. Ηλείας.

Ο ΓΕΝΙΚΟΣ ΓΡΑΜΜΑΤΕΑΣ ΠΕΡΙΦΕΡΕΙΑΣ
ΔΥΤΙΚΗΣ ΕΛΛΑΔΟΣ

Έχοντας υπόψη:

1. Τις διατάξεις για τη διοικητική αποκέντρωση του Ν. 2503/97 και την 18655/98 απόφαση Γεν. Γραμματέα Περιφ. Δυτ. Ελλάδος.

2. Τις διατάξεις του άρθρου 117 παρ. 3 του Συντάγματος της χώρας.

3. Τις διατάξεις του Ν. 998/79 «περί προστασίας των Δασών κ.λπ» και ειδικότερα τα άρθρα 41 παρ. 1, 38 παράγ. γ και Νόμο 2040/92 αριθ. 12 παρ. 3.

4. Τις διαταγές του Υπουργείου Γεωργίας 160417/1180/6.7.80, 18247 /3049/24.9.80, 141823/24.2.83 και 85144/1468/9.9.1992.

5. Την 405/9.2.99 πρόταση του Δασαρχείου Πύργου που αναφέρεται στο θέμα για κήρυξη δασικής έκτασης ως αναδασωτέας, διότι η δασική βλάστηση που τον κάλυπτε καταστράφηκε με κατάληψη-εκχέρσωση και επιβάλλεται η εκ νέου δάσωσή της. Η κατάληψη-εκχέρσωση διαπιστώθηκε την 15.1.99 και έγινε από τον Βασ. Νικ. Τσιμπρη, κάτοικο Αθηνών, αποφασίζουμε:

Κηρύσσουμε αναδασωτέα με σκοπό την επαναδημιουργία με φυσική αναγέννηση της δασικής βλάστησης που καταστράφηκε με κατάληψη-εκχέρσωση, τη δημόσια δασική έκταση εμβαδού δυο στρεμ. οκτακοσίων ενενήντα εξ τ.μ. που βρίσκεται στη θέση Χαλικερό Κοινότητας Γουμέρου Ν. Ηλείας. Προσδιορίζεται από τα στοιχεία σχεδιάγραμμα και έχει όρια:

Ανατολικά: Με επαρχιακή οδό Πύργου-Γουμέρου.

Δυτικά: Με καλλιεργούμενη έκταση ιδίου και Δ.Δ.Ε.

Βόρεια: Με δασική έκταση.

Νότια: Με αγροτική οδό και επαρχιακή οδό Πύργου-Γουμέρου,

όπως φαίνεται στο συνημμένο διάγραμμα που αποτελεί αναπόσπαστο μέρος της απόφασης αυτής.

Η απόφαση αυτή να δημοσιευθεί στην Εφημερίδα της Κυβερνήσεως.


Πάτρα, 26 Μαρτίου 1999

Με εντολή Γ.Γ. Περιφέρειας
Ο Γενικός Διευθυντής
ΠΑΝΑΓΙΩΤΗΣ ΣΚΟΥΡΑΣ

Απόσπασμα Χάρτου

Περιοχής κοινότητος Γουμέρου στο οποίο φαίνεται η έκταση που εκχερσώθηκε - καταλήφθηκε από Αύγουστο 1995 έως 15 Ιανουαρίου 1999, από τον Βασίλειο Τσίμπρη του Νικολάου κάτοικο Αθηνών - Σπουργά 35 - Νέα Ερυθραία.

Εμβαδόν καταληφθείσης έκτασης 2,896,41 στρεμ.

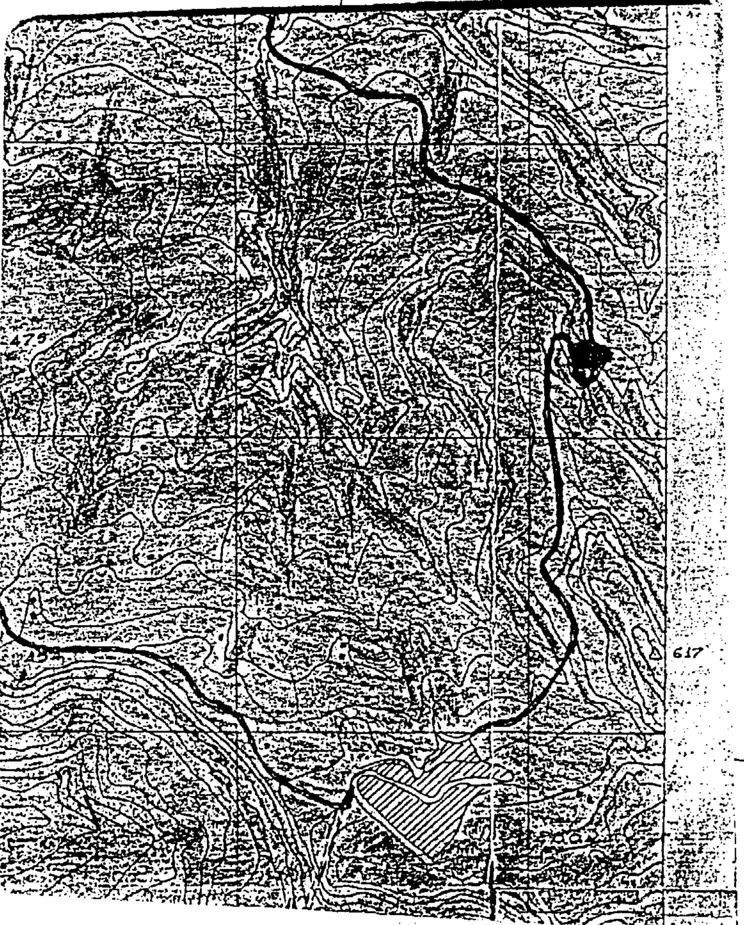

ΕΘΝΙΚΟ ΤΥΠΟΓΡΑΦΕΙΟ
Για τεχνικούς λόγους στο σχεδιάγραμμα έγινε σμίκρυνση κατά ποσοστό 78 %

Κλίμακα 1:20.000

• Καταληφθείσα έκταση

Θέση: Χαλικερό.

Τοπογραφικό διάγραμμα επισυνάπτεται.

Πάτρα 26-3-99

Ο Γενικός Διευθ. Π.Δ.Ε

ΠΑΝΑΓΙΩΤΗΣ ΣΚΟΥΛΑΣ

Τοπογραφικό Διάγραμμα.



Καλλιεργούμενη έκταση υπό Βασ. Τσίμπρη 1,567 στρ.μ.

ΑΓΡΟΤΙΚΗ ΟΔΟΣ

ΕΠΑΡΧΙΑΚΗ ΟΔΟΣ

ΠΥΡΓΟΣ

Υπόμνημα.

Εμβαδόν καταληφθείσης έκτασης που αποτελείται από τα στοιχεία: (Γ, Β, Β'', Α, Τ, Σ, Ρ, Λ, Π, Ο, Ξ, Ν, Μ, Λ, Ι'', Γ'', Κ, Ι, Θ, Η', Η'', Ζ, Ε, Ε, Ξ, Η', Η, Θ, Ι, Δ, Γ) = 2,896 στρεμμάτων.

Κλίμακα 1:500

ΕΘΝΙΚΟ ΤΥΠΟΓΡΑΦΕΙΟ
Για τεχνικούς λόγους στο σχεδιάγραμμα έγινε σμίκρυνση κατά ποσοστό 7%

Πάτρα 26-3-99
Ο Τεχνικός Διευθ. Π.Δ.Ε.

Ανήκει στην υπ' αριθμόν 405/9-2-99 πρόταση κήρυξη αναδασώσεως της καταληφθείσης έκτασης από τον Βασίλειο Νικ. Τσίμπρη
Θεωρήθηκε
ο Δασάρχης
Παντής Σάσσαρος

Ο συντάξας

ΠΟΛΕΟΔΟΜΙΑ

ΑΠΟΦΑΣΕΙΣ

Αριθ. 841 (2)

Τροποποίηση σχεδίου πόλης Τρικάλων στην Π.Ε. VI «Στρατώνες» τμήμα Ι.

Ο ΝΟΜΑΡΧΗΣ ΤΡΙΚΑΛΩΝ

Έχοντας υπόψη:

1. Τις διατάξεις του Ν.Δ/τος της 17.7.23 «περί σχεδίων πόλεων κ.λπ» όπως τροποποιήθηκαν και συμπληρώθηκαν μεταγενέστερα.

2. Τις διατάξεις του Ν. 1337/83 (ΦΕΚ 33/Α΄/83) «επέκταση των πολεοδομικών σχεδίων, οικιστική ανάπτυξη και σχετικές ρυθμίσεις» όπως τροποποιήθηκαν και συμπληρώθηκαν με τις διατάξεις του Ν. 1512/85 (ΦΕΚ 4Α΄/85).

3. Τις διατάξεις του Ν. 3200/55 «περί διοικητικής αποκεντρώσεως» όπως τροποποιήθηκαν και συμπληρώθηκαν με το Ν.Δ/γμα 732/70.

4. Το υπ' αριθ. 183 Π.Δ/γμα (ΦΕΚ 70/Α΄/5.6.86) «έγκριση τροποποιήσεων σχεδίων πόλεων και καθορισμός όρων και περιορισμών δόμησης από τους Νομάρχες».

5. Τις διατάξεις του Ν. 2218/94 (ΦΕΚ 90Α΄/13.6.94) «Ίδρυση νομαρχιακής αυτοδιοίκησης, τροποποίηση διατάξεων για την πρωτοβάθμια αυτοδιοίκηση και την περιφέρεια και άλλες διατάξεις» όπως συμπληρώθηκαν με τις διατάξεις του Ν. 2240/94 (ΦΕΚ 153Α΄/16.9.94).

6. Την υπ' αριθ. 27/31.3.95 (ΦΕΚ 358Β΄/4.5.95) απόφαση του Νομαρχιακού Συμβουλίου Τρικάλων «Εσωτερικός Οργανισμός Οργάνωσης και λειτουργίας της Νομαρχιακής Αυτοδιοίκησης Τρικάλων».

7. Το από 25.8.93 Π.Δ. (ΦΕΚ 1323/Δ΄/7.10.93) «Έγκριση Π.Μ. της Π.Ε. VI» Στρατώνες.

8. Τις υπ' αρ. 345/98 και 71/99 αποφάσεις του Δ.Σ. Τρικκαίων «Γνωμοδότηση υπέρ τροποποιήσεων και άρσεων ασυμφωνιών του σχεδίου πόλης στην Π.Ε. VI «Στρατώνες» τμήμα Ι.

9. Την υπ' αρ. 11η/πρ. 4ο/23.3.99 γνωμοδότηση του Σ.Χ.Ο.Π. «Υπέρ της έγκρισης των τροποποιήσεων σχεδίου πόλης στην Π.Ε. VI «Στρατώνες» τμήμα Ι, αποφασίζουμε:

Εγκρίνουμε την τροποποίηση του σχεδίου πόλης στην Π.Ε. «Στρατώνες» τμήμα Ι που αφορά προτάσεις τροποποίησης και άρσεις ασυμφωνιών της μελέτης και προτάσεις επί αιτημάτων ιδιοκτητών της περιοχής μετά τη σύνταξη υποβάθρου με επίγειες μετρήσεις και τη σύνταξη διαγραμμάτων, όπως φαίνεται στους συνημμένους χάρτες του Δήμου Τρικκαίων.

Οι ανωτέρω τροποποιήσεις, σύμφωνα με την 71/99 απόφαση του Δ.Σ. Τρικκαίων, δεν είναι αντίθετες με τις διατάξεις και τις κατευθύνσεις του εγκεκριμένου Γ.Π.Σ. και δεν μειώνεται το εύρος των οδών του βασικού οδικού δικτύου των κοινοχρήστων χώρων και των χώρων για κοινωφελείς εγκαταστάσεις.

Από τις διατάξεις της απόφασης αυτής δεν προκαλείται δαπάνη σε βάρος του προϋπολογισμού του Δήμου Τρικκαίων.

Η απόφαση αυτή με τα σχεδιαγράμματά που τη συνοδεύουν να δημοσιευθεί στην Εφημερίδα της Κυβερνήσεως.

Τρίκαλα, 14 Απριλίου 1999

Ο Νομάρχης
ΣΤ. ΠΑΤΡΑΜΑΝΗΣ

Α ΤΡΙΚΑΛΩΝ
ΤΡΙΚΚΑΙΩΝ

ΔΙΑΓΡΑΜΜΑ ΡΥΜΟΤΟΜΙΑΣ

Γ1491
Γ1493γ
Γ1492
Κ.Χ.
Γ1520
Γ1492γ
Γ1519
Γ1492
Κ.Χ.
Γ1518
Κ.Χ.
Γ1516
Γ1517
ΙΙ
2
ΕΝΤΟΣ ΣΧΕΔΙΟΥ
Γ1515
Ι
2
Γ1515α
Γ1515β
Κ.Χ.
Γ1518γ
Γ1520Α
Γ1513
Γ1514Ο
Κ.Χ.
Γ1510
Γ1512
Γ1509
Γ1511
Κ.Χ.

ΕΛΛΗΝΙΚΟ DATUM
ΕΓΚΑΡΣΙΑ ΜΕΡΚΑΤΟΡΙΚΗ ΠΡΟΒΟΛΗ 3
ΚΕΝΤΡΙΚΟΣ ΜΕΣΗΜΒΡΙΝΟΣ Λ=0 ΑΠΟ ΑΘΗΝΑ
Ο ΠΕΡΙΜΕΤΡΙΚΟΣ ΤΕΤΡΑΓΩΝΙΣΜΟΣ ΤΟΥ ΔΙΑΓΡΑΜΜΑΤΟΣ
ΕΙΝΑΙ ΤΗΣ ΠΡΟΒΟΛΗΣ ΗΑΤΤ ΤΟΥ ΚΕΝΤΡΟΥ ΦΥΛΛΟΥ
ΜΕ φ=38.46 και λ=-1.45

Ο ΜΕΛΕΤΗΤΗΣ	Φ. ΚΟΤΟΥΛΑ Θ. ΛΑΦΑΖΑΝΗΣ
ΕΠΙΒΛΕΠΩΝ	Ε. ΤΖΕΛΗ

ΚΛΙΜΑΚΑ 1: 1000

ΕΘΝΙΚΟ ΤΥΠΟΓΡΑΦΕΙΟ
Για τεχνικούς λόγους στο σχεδιάγραμμα έγινε σμίκρυνση κατά ποσοστό 34 %

ΝΟΜΟΣ	22
ΔΗΜΟΣ	001
ΜΕΘΟΔΟΣ ΣΥΝΤΑΞΗΣ	
ΑΝΑΔΟΧΟΣ ΜΕΛΕΤΗΣ	
ΧΡΟΝΟΣ ΣΥΝΤΑΞΗΣ	

ΔΑ 1051
1/03.06

Γ 1520

Γ 1520Α

ΥΠΟΜΝΗΜΑ

- - - - - - - -	ΟΡΙΟ ΠΟΛΕΟΔΟΜΙΚΗΣ ΕΝΟΤΗΤΑΣ
++++++++	ΟΡΙΟ ΠΥΚΝΟΔΟΜΗΜΕΝΗΣ ΠΕΡΙΟΧΗΣ
-o-o-o-o-o-	ΟΡΙΟ ΤΟΜΕΑ ΣΥΝΤΕΛΕΣΤΗ ΔΟΜΗΣΗΣ
~~	ΟΡΙΟ ΤΟΜΕΑ ΛΟΙΠΩΝ ΟΡΩΝ ΔΟΜΗΣΗΣ
▭	ΚΑΤΑΛΗΦΘΕΙΣΑ ΔΗΜΟΤΙΚΗ ΕΚΤΑΣΗ

ΔΙΑΝΟΜΗ ΠΙΝΑΚΙΔΩΝ

01.07	02.07	03.07
01.06	02.06	

ΔΗΜΟΣ ΤΡΙΚΚΑΙΩΝ
ΤΜΗΜΑ ΠΟΛΕΟΔΟΜΙΑΣ &
ΣΧΕΔΙΟΥ ΠΟΛΕΩΣ

ΤΡΟΠΟΠΟΙΗΣΕΙΣ ΚΑΙ ΑΡΣΕΙΣ ΑΣΥΜΦΩΝΙΩΝ ΣΤΗΝ ΠΟΛΕΟΔΟΜΙΚΗ ΕΝΟΤΗΤΑ ΑΓΩΓΡΑΤΙΩΝΕΣ, ΤΜΗΜΑ Γ.

ΥΠΟΜΝΗΜΑ
———— Προτεινόμενη Ρυμοτομία
- - - - - Καταργούμενη Ρυμοτομία
━━━━ Όριο εντός - εκτός σχεδίου

ΚΛΙΜΑΚΑ 1:1000

ΠΙΝΑΚΙΔΑ 03.06

Βεβαίωση: Βεβαιούται ότι η εμφαινόμενη στο σχέδιο ρυμοτομία είναι σύμφωνη με την αριθ. 345/1998 απόφαση του Δ.Σ.

Ο ΔΗΜΑΡΧΟΣ

ΓΕΩΡΓΙΟΣ Κ. ΣΠΑΘΗΣ

ΣΥΝΤΑΧΘΗΚΕ
Τρίκαλα 20.1.1999

ΕΥΑΓΓΕΛΙΑ ΤΖΕΛΗ
ΑΓΡΟΝΟΜΟΣ & ΤΟΠΟΓΡΑΦΟΣ ΜΗΧ/ΚΟΣ
ΔΗΜΟΥ ΤΡΙΚΚΑΙΩΝ

ΘΕΩΡΗΘΗΚΕ
Τρίκαλα 20.1.1999
Ο Δ/ΝΤΗΣ ΤΕΧΝ. ΥΠΗΡΕΣΙΩΝ

ΚΩΝ/ΝΟΣ ΚΑΤΣΑΡΟΣ
ΠΟΛΙΤΙΚΟΣ ΜΗΧΑΝΙΚΟΣ με Α' β

Το παρόν συνοδεύει την υπ' αριθμ. 10 [illegible] Σ.Χ.Ο.Π [illegible] του Σ.Χ.Ο.Π. Τρικάλων.

Η ΓΡΑΜΜΑΤΕΑΣ

ΑΡΙΘ. ΑΠΟΦ. 381/19-4-99

ΕΛΕΓΧΘΗΚΕ
Τρίκαλα 19/3/99

ΘΕΩΡΗΘΗΚΕ
Τρίκαλα 19/3/99
Ο ΔΙΕΥΘΥΝΤΗΣ

[illegible] ΜΗΧ/ΚΟΣ με Α' β

ΕΓΚΡΙΝΕΤΑΙ
Τρίκαλα [illegible]/4/99
Ο ΝΟΜΑΡΧΗΣ

ΣΤΕΦΑΝΟΣ ΠΑΤΡΑΜΑΝΗΣ

ΝΟΜΟΣ	22	ΤΡΙΚΑΛΩΝ	
ΔΗΜΟΣ	001	ΤΡΙΚΚΑΙΩΝ	
ΜΕΘΟΔΟΣ ΣΥΝΤΑΞΗΣ		ΤΟΠΟΓΡΑΦΙΚΑ ΣΤΟΙΧΕΙΑ	ΕΠΙΓΕΙΑ
		ΚΤΗΜΑΤΟΛΟΓΙΚΑ ΣΤΟΙΧΕΙΑ	ΕΠΙΓΕΙΑ
ΑΝΑΔΟΧΟΣ ΜΕΛΕΤΗΣ		Φ.ΚΩΤΟΥΛΑ Β.ΛΑΦΑΖΑΝΗΣ	
ΧΡΟΝΟΣ ΣΥΝΤΑΞΗΣ		1999	

ΤΡΙΚΑΛΩΝ
ΤΡΙΚΚΑΙΩΝ

ΔΙΑΓΡΑΜΜΑ ΡΥΜΟΤΟΜΙΑΣ

Γ1485 Γ1487 Γ450 Γ451 Γ480 Γ481 Γ484 Γ486 Γ487 Γ488

Γ1488 Κ.Φ.

ΑΘΛΗΤΙΚΟ ΚΕΝΤΡΟ ΠΟΛΗΣ Γ1489 Κ.Φ.

Γ1489 Κ.Φ.

Γ1490 Κ.Φ.

ΔΗΜΟΤΙΚΟ ΓΥΜΝΑΣΤΗΡΙΟ ΤΡΙΚΑΛΩΝ

ΧΩΡΟΣ ΑΘΛΗΤΙΚΩΝ

Γ1496 Κ.Χ.

Γ1491 Γ1493


ΕΛΛΗΝΙΚΟ DATUM
ΕΓΚΑΡΣΙΑ ΜΕΡΚΑΤΟΡΙΚΗ ΠΡΟΒΟΛΗ 3
ΚΕΝΤΡΙΚΟΣ ΜΕΣΗΜΒΡΙΝΟΣ R=0 ΑΠΟ ΑΘΗΝΑ
Ο ΠΕΡΙΜΕΤΡΙΚΟΣ ΤΕΤΡΑΓΩΝΙΣΜΟΣ ΤΟΥ ΔΙΑΓΡΑΜΜΑΤΟΣ
ΕΙΝΑΙ ΤΗΣ ΠΡΟΒΟΛΗΣ ΗΑΤΤ ΤΟΥ ΚΕΝΤΡΟΥ ΦΥΛΛΟΥ

Ο ΜΕΛΕΤΗΤΗΣ	Φ. ΚΟΤΟΥΛΑ Θ. ΛΑΦΑΖΑΝΗΣ
Ο ΕΠΙΒΛΕΠΩΝ	Ε. ΤΖΕΛΗ

ΚΛΙΜΑΚΑ 1: 1000

ΕΘΝΙΚΟ ΤΥΠΟΓΡΑΦΕΙΟ
Για τεχνικούς λόγους στο σχεδιάγραμμα έγινε σμίκρυνση κατά ποσοστό 34 %

ΝΟΜΟΣ	22	
ΔΗΜΟΣ	001	
ΜΕΘΟΔΟΣ ΣΥΝΤΑΞΗΣ		ΤΟΠΟΓΡΑ[illegible] ΚΤΗΜΑΤΟ[illegible]
ΑΝΑΔΟΧΟΣ ΜΕΛΕΤΗΣ		
ΧΡΟΝΟΣ ΣΥΝΤΑΞΗΣ		

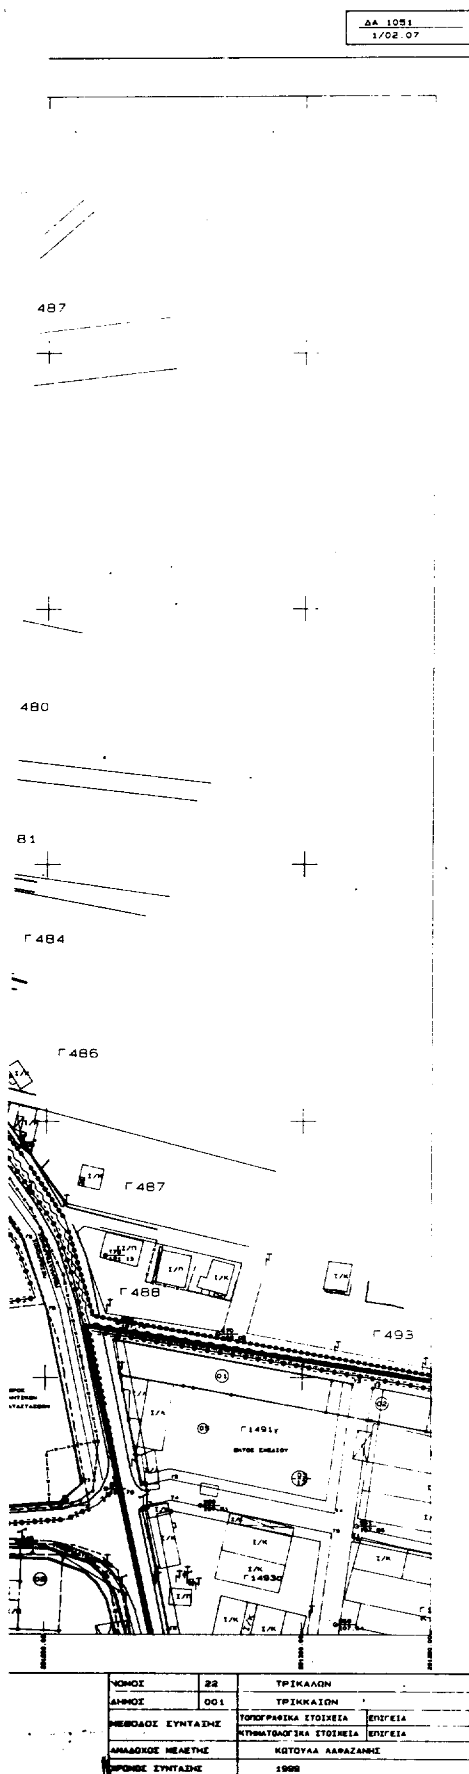

ΥΠΟΜΝΗΜΑ

ΟΡΙΟ ΠΟΛΕΟΔΟΜΙΚΗΣ ΕΝΟΤΗΤΑΣ

ΟΡΙΟ ΠΥΚΝΟΔΟΜΗΜΕΝΗΣ ΠΕΡΙΟΧΗΣ

ΟΡΙΟ ΤΟΜΕΑ ΣΥΝΤΕΛΕΣΤΗ ΔΟΜΗΣΗΣ

ΟΡΙΟ ΤΟΜΕΑ ΛΟΙΠΩΝ ΟΡΩΝ ΔΟΜΗΣΗΣ

ΚΑΤΑΛΗΦΘΕΙΣΑ ΔΗΜΟΤΙΚΗ ΕΚΤΑΣΗ

ΔΙΑΝΟΜΗ ΠΙΝΑΚΙΔΩΝ

01.07	02.07	03.07
01.06	02.06	03.06

ΔΗΜΟΣ ΤΡΙΚΚΑΙΩΝ
ΤΜΗΜΑ ΠΟΛΕΟΔΟΜΙΑΣ &
ΣΧΕΔΙΟΥ ΠΟΛΕΩΣ

ΤΡΟΠΟΠΟΙΗΣΕΙΣ ΚΑΙ ΑΡΣΕΙΣ ΑΣΥΜΦΩΝΙΩΝ ΣΤΗΝ ΠΟΛΕΟΔΟΜΙΚΗ ΕΝΟΤΗΤΑ VI (ΣΤΡΑΤΩΝΕΣ), ΤΜΗΜΑ Ι.

ΥΠΟΜΝΗΜΑ
Προτεινόμενη Ρυμοτομία — Όριο εντός - εκτός σχεδίου
Καταργούμενη Ρυμοτομία

ΚΛΙΜΑΚΑ 1:500 — ΠΙΝΑΚΙΔΑ 02.07

Βεβαίωση: Βεβαιούται ότι η εμφανιζόμενη στο σχέδιο ρυμοτομία είναι σύμφωνη με την αριθ. 345/1998 απόφαση του Δ.Σ.

Ο ΔΗΜΑΡΧΟΣ

ΓΕΩΡΓΙΟΣ Κ. ΣΠΑΘΗΣ

ΣΥΝΤΑΧΘΗΚΕ
Τρίκαλα 20-1-1999

ΕΥΑΓΓΕΛΙΑ ΤΖΕΛΗ
ΑΓΡΟΝΟΜΟΣ & ΤΟΠΟΓΡΑΦΟΣ ΜΗΧ/ΚΟΣ
ΔΗΜΟΥ ΤΡΙΚΚΑΙΩΝ

ΘΕΩΡΗΘΗΚΕ
Τρίκαλα 20-1-1999
Ο ΑΝΤ/ΤΗΣ ΤΕΧΝ. ΥΠΗΡΕΣΙΩΝ

ΚΩΝ/ΝΟΣ ΚΑΙΣΑΡΟΣ
ΠΟΛΙΤΙΚΟΣ ΜΗΧΑΝΙΚΟΣ με Α'β

ΤΟ Σ.Χ.Ο.Π.
Μελ/ση 4η/23-3-99
του Σ.Χ.Ο.Π.

ΕΛΕΓΧΘΗΚΕ
Τρίκαλα 19/3/99

ΘΕΩΡΗΘΗΚΕ
Τρίκαλα 19/3/99
Ο ΔΙΕΥΘΥΝΤΗΣ


Αρ. Αποφ. 1611/14-4-99

ΕΓΚΡΙΝΕΤΑΙ
Τρίκαλα 14/4/99
Ο ΝΟΜΑΡΧΗΣ

ΣΤΕΦΑΝΟΣ ΠΑΤΡΑΜΑΝΗΣ


ΔΙΑΓΡΑΜΜΑ ΡΥΜΟΤΟΜΙΑΣ
18α
Κ.Χ.
Γ1505δ
Κ.Χ.
12
11
11α
10
9
Γ1504α
Γ896
Κ.Φ.
ΓΕΝ. ΝΟΜ. ΝΟΣΟΚΟΜΕΙΟ ΤΡΙΚΑΛΩΝ
Γ895
ΕΛΛΗΝΙΚΟ DATUM
ΕΓΚΑΡΣΙΑ ΜΕΡΚΑΤΟΡΙΚΗ ΠΡΟΒΟΛΗ 3
Ο ΜΕΛΕΤΗΤΗΣ
Φ. ΚΟΤΟΥΛΑ
Θ.ΛΑΦΑΖΑΝΗΣ
Ο ΕΠΙΒΛΕΠΩΝ
Ε.ΤΖΕΛΗ
ΚΛΙΜΑΚΑ 1: 1000
ΕΘΝΙΚΟ ΤΥΠΟΓΡΑΦΕΙΟ
Για τεχνικούς λόγους στο σχεδιόγραμμα έγινε σμίκρυνση κατά ποσοστό %
ΝΟΜΟΣ
ΔΗΜΟΣ
ΑΝΑΔΟΧΟΣ ΜΕΛΕΤΗ
ΧΡΟΝΟΣ ΣΥΝΤΑΞΗΣ

ΔΑ 1051
1/01.06

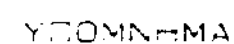

ΟΡΙΟ ΠΟΛΕΟΔΟΜΙΚΗΣ ΕΝΟΤΗΤΑΣ

ΟΡΙΟ ΠΥΚΝΟΔΟΜΗΜΕΝΗΣ ΠΕΡΙΟΧΗΣ

ΟΡΙΟ ΤΟΜΕΑ ΣΥΝΤΕΛΕΣΤΗ ΔΟΜΗΣΗΣ

ΟΡΙΟ ΤΟΜΕΑ ΛΟΙΠΩΝ ΟΡΩΝ ΔΟΜΗΣΗΣ

ΚΑΤΑΛΗΦΘΕΙΣΑ ΔΗΜΟΤΙΚΗ ΕΚΤΑΣΗ

ΔΙΑΝΟΜΗ ΠΙΝΑΚΙΔΩΝ

01.07	02.07	03.07
01.06	02.06	03.06

ΔΗΜΟΣ ΤΡΙΚΚΑΙΩΝ
ΤΜΗΜΑ ΠΟΛΕΟΔΟΜΙΑΣ &
ΣΧΕΔΙΟΥ ΠΟΛΕΩΣ

ΤΡΟΠΟΠΟΙΗΣΕΙΣ ΚΑΤΑΡΓΗΣΕΙΣ ΑΣΥΜΦΩΝΙΩΝ ΣΤΗΝ ΠΟΛΕΟΔΟΜΙΚΗ ΕΝΟΤΗΤΑ [illegible] ΤΜΗΜΑ Ι.

ΥΠΟΜΝΗΜΑ
Προτεινόμενη Ρυμοτομία — Όριο εντός - εκτός σχεδίου
Καταργούμενη Ρυμοτομία

ΚΛΙΜΑΚΑ 1: 500 — ΠΙΝΑΚΙΔΑ 01.06

Βεβαίωση: Βεβαιούται ότι η γραμμοσκιασμένη στο σχέδιο ρυμοτομία είναι σύμφωνη με την αριθ. 345/1998 απόφαση του Δ.Σ.
Ο ΔΗΜΑΡΧΟΣ
[illegible] Ν. ΣΠΑΘΗΣ

ΣΥΝΤΑΧΘΗΚΕ
Τρίκαλα 2[illegible] 1999
ΕΥΑΓΓΕΛΙΑ ΤΖΕΛΙ
ΑΓΡΟΝΟΜΟΣ & ΤΟΠΟΓΡΑΦΟΣ ΜΗΧ/ΚΟΣ
ΔΗΜΟΥ ΤΡΙΚΚΑΙΩΝ

ΘΕΩΡΗΘΗΚΕ
Τρίκαλα 20.1.1999
Ο ΑΝ/ΤΗΣ ΤΕΧΝ. ΥΠΗΡΕΣΙΩΝ
ΚΩΝ/ΝΟΣ ΚΑΤΣΑΡΟΣ
ΠΟΛΙΤΙΚΟΣ ΜΗΧΑΝΙΚΟΣ με Α'β

ΣΧΟΠ
Το [illegible] του Σ.Χ.Ο.Π.
Αρ. πρ. 4°/23-3-99
Ν. Τρικάλων
Η ΓΡΑΜΜΑΤΕΑΣ
Αρ. 4007 [illegible]

ΕΛΕΓΧΘΗΚΕ
Τρίκαλα 15/3/99

ΘΕΩΡΗΘΗΚΕ
Τρίκαλα 19/[illegible]
Ο ΔΙΕΥΘΥΝΤΗΣ
[illegible] με Α'β

ΕΓΚΡΙΝΕΤΑΙ
Τρίκαλα 14/4/99
Ο ΝΟΜΑΡΧΗΣ
ΣΤΕΦΑΝΟΣ ΠΑΤΕΡΑΚΑΚΗΣ

ΝΟΜΟΣ	22	ΤΡΙΚΑΛΩΝ	
ΔΗΜΟΣ	001	ΤΡΙΚΚΑΙΩΝ	
ΜΕΘΟΔΟΣ ΣΥΝΤΑΞΗΣ		ΤΟΠΟΓΡΑΦΙΚΑ ΣΤΟΙΧΕΙΑ	ΕΠΙΓΕΙΑ
		ΚΤΗΜΑΤΟΛΟΓΙΚΑ ΣΤΟΙΧΕΙΑ	ΕΠΙΓΕΙΑ
ΑΝΑΔΟΧΟΣ ΜΕΛΕΤΗΣ		ΚΩΤΟΥΛΑ ΛΑΦΑΖΑΝΗΣ	
ΧΡΟΝΟΣ ΣΥΝΤΑΞΗΣ		1999	

ΔΙΑΓΡΑΜΜΑ ΡΥΜΟΤΟΜΙΑΣ



ΕΛΛΗΝΙΚΟ DATUM
ΕΓΚΑΡΣΙΑ ΜΕΡΚΑΤΟΡΙΚΗ ΠΡΟΒΟΛΗ 3
ΚΕΝΤΡΙΚΟΣ ΜΕΣΗΜΒΡΙΝΟΣ λ=0 ΑΠΟ ΑΘΗΝΑ
ΤΕΤΡΑΓΩΝΙΣΜΟΣ ΤΟΥ ΔΙΑΓΡΑΜΜΑΤΟΣ
ΤΗΣ ΠΡΟΒΟΛΗΣ HATT ΤΟΥ ΚΕΝΤΡΟΥ ΦΥΛΛΟΥ

Ο ΜΕΛΕΤΗΤΗΣ	Φ. ΚΟΤΟΥΛΑ Θ. ΛΑΦΑΖΑΝΗΣ
Ο ΕΠΙΒΛΕΠΩΝ	Ε. ΤΣΙΛΗ

ΚΛΙΜΑΚΑ 1: 1000

ΕΘΝΙΚΟ ΤΥΠΟΓΡΑΦΕΙΟ
Για τεχνικούς λόγους στο σχεδιάγραμμα έγινε σμίκρυνση κατά ποσοστό %

ΝΟΜΟΣ
ΔΗΜΟΣ
ΜΕΘΟΔΟΣ ΣΥΝΤΑΞΗΣ
ΑΝΑΔΟΧΟΣ ΜΕΛΕΤΗΣ
ΧΡΟΝΟΣ ΣΥΝΤΑΞΗΣ

ΔΑ 1051
1/02.06

ΕΚΤΟΣ ΣΧΕΔΙΟΥ

ΕΝΤΟΣ ΣΧΕΔΙΟΥ

Γ1494 Γ1492 Γ1493 Γ1503 Γ1502 Γ1507 Γ1507

ΥΠΟΜΝΗΜΑ

ΟΡΙΟ ΠΟΛΕΟΔΟΜΙΚΗΣ ΕΝΟΤΗΤΑΣ

ΟΡΙΟ ΠΥΚΝΟΔΟΜΗΜΕΝΗΣ ΠΕΡΙΟΧΗΣ

ΟΡΙΟ ΤΟΜΕΑ ΣΥΝΤΕΛΕΣΤΗ ΔΟΜΗΣΗΣ

ΟΡΙΟ ΤΟΜΕΑ ΛΟΙΠΩΝ ΟΡΩΝ ΔΟΜΗΣΗΣ

ΚΑΤΑΛΗΦΘΕΙΣΑ ΔΗΜΟΤΙΚΗ ΕΚΤΑΣΗ

ΔΙΑΝΟΜΗ ΠΙΝΑΚΙΔΩΝ

01.07	02.07	03.07
01.06	02.06	03.06

ΔΗΜΟΣ ΤΡΙΚΚΑΙΩΝ
ΤΜΗΜΑ ΠΟΛΕΟΔΟΜΙΑΣ &
ΣΧΕΔΙΟΥ ΠΟΛΕΩΣ

ΤΡΟΠΟΠΟΙΗΣΕΙΣ ΚΑΙ ΑΡΣΕΙΣ ΑΣΥΜΦΩΝΙΩΝ ΣΤΗΝ ΠΟΛΕΟΔΟΜΙΚΗ ΕΝΟΤΗΤΑ VI (ΣΤΡΑΤΩΝΕΣ), ΤΜΗΜΑ Ε

ΥΠΟΜΝΗΜΑ
Προτεινομενη Ρυμοτομια — Ορια εντος - εκτος σχεδιου
Καταργουμενη Ρυμοτομια

ΚΛΙΜΑΚΑ 1:500 ΠΙΝΑΚΙΔΑ 02.06

Βεβαιωση. Βεβαιουται οτι η εμφαινομενη στο σχεδιο ρυμοτομια ειναι συμφωνη με την αριθ. 345/1998 αποφαση του Δ.Σ.

Ο ΔΗΜΑΡΧΟΣ

ΑΠΟΣΤΟΛΟΣ Κ. ΣΠΑΘΗΣ

ΣΥΝΤΑΧΘΗΚΕ	ΘΕΩΡΗΘΗΚΕ
Τρικαλα 20.1.1999	Τρικαλα 20.1.1999
	Ο Δ/ΝΤΗΣ ΤΕΧΝ. ΥΠΗΡΕΣΙΩΝ
ΕΥΑΓΓΕΛΙΑ ΤΖΕΛΗ	ΚΩΝ/ΝΟΣ ΚΑΤΣΑΡΟΣ
ΑΓΡΟΝΟΜΟΣ & ΤΟΠΟΓΡΑΦΟΣ ΜΗΧΑΝΙΚΟΣ	ΠΟΛΙΤΙΚΟΣ ΜΗΧΑΝΙΚΟΣ με Α'β
ΔΗΜΟΥ ΤΡΙΚΚΑΙΩΝ	

ΤΟ ... ΣΧΟΠ ...

Μ.αρ. 4ο/22-3-99

... ΣΥΝΤΑΞΑΣ

ΑΡΙΘ. ΑΠ. 864/14-4-99

ΕΛΕΓΧΘΗΚΕ	ΕΓΚΡΙΝΕΤΑΙ
Τρικαλα 19/3/99	Τρικαλα 14/4/99
ΘΕΩΡΗΘΗΚΕ	Ο ΝΟΜΑΡΧΗΣ
Τρικαλα 19/3/99	
Ο ΔΙΕΥΘΥΝΤΗΣ	ΣΤΕΦΑΝΟΣ ΠΑΤΡΑΜΑΝΗΣ
ΔΗΜΗΤΡΙΟΣ ...ΟΠΟΥΛΟΣ ΑΡΧΙΤΕΚΤΩΝ Α'β	

ΝΟΜΟΣ	22	ΤΡΙΚΑΛΩΝ	
ΔΗΜΟΣ	001	ΤΡΙΚΚΑΙΩΝ	
ΜΕΘΟΔΟΣ ΣΥΝΤΑΞΗΣ		ΤΟΠΟΓΡΑΦΙΚΑ ΣΤΟΙΧΕΙΑ	ΕΠΙΓΕΙΑ
		ΚΤΗΜΑΤΟΛΟΓΙΚΑ ΣΤΟΙΧΕΙΑ	ΕΠΙΓΕΙΑ
ΑΝΑΔΟΧΟΣ ΜΕΛΕΤΗΣ		ΚΟΤΟΥΛΑ ΛΑΦΑΖΑΝΗΣ	
ΧΡΟΝΟΣ ΣΥΝΤΑΞΗΣ		1999	

ΑΠΟ ΤΟ ΕΘΝΙΚΟ ΤΥΠΟΓΡΑΦΕΙΟ